


AREA LIBERA DI 10m PER TUTTA LA LUNGHEZZA
AL FINE DI CONSENTIRE LO SVOLGIMENTO DI PARTE DEL MERCATO.

AREA MERCATALE

RECINZIONE CANTIERE

OCCUPAZIONE DELL'INTERA PIAZZA DA MERCOLEDI' 04 SETTEMBRE AL TERMINE DEL MERCATO
(ESCLUSA AREA A NORD EVIDENZIATA IN VERDE CHE RIMARRA' LIBERA ANCHE SABATO 7 SETTEMBRE MATTINA.

AREA OCCUPATA DAL CANTIERE DELLE SAGRE DA LUNEDI' 02 SETTEMBRE
(DEPOSITO MATERIALE E CASA COMUNALE)

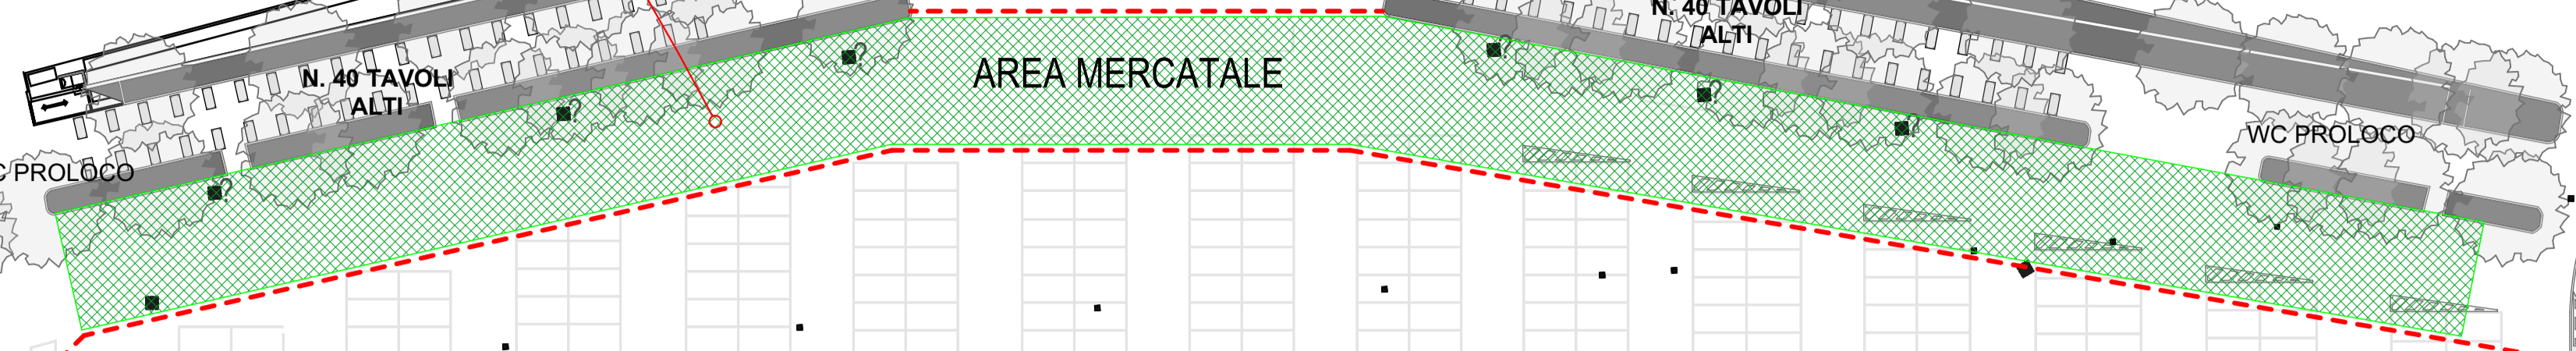

CITTA' DI ASTI
Settore Cultura, Istituti culturali, Manifestazioni e Ricerca Finanziamenti
Servizio Manifestazioni

FESTIVAL DELLE SAGRE ASTIGIANE

7-8 SETTEMBRE 2024



Committente:
Comune di Asti
Piazza San Secondo n.1, 14100, Asti.

PROGETTO DEFINITIVO

OGGETTO:
Festival delle Sagre Astigiane 2024

OCCUPAZIONE MERCATO DEL SABATO

LOCALITA':
Piazza Campo del Palio (AT).

PROGETTISTI:
Arch. Corrado Scarca
Geom. Danilo Spataro

IL RESPONSABILE DEL PROCEDIMENTO:
Arch. Angelo Demarchis

DATA:
27/08/2024.

SCALA/E:
1:500

FILE:
Festival delle Sagre Astigiane 2024
LAYOUT:
OCCUPAZIONE MERCATO DEL SABATO

TAV. N°
3

