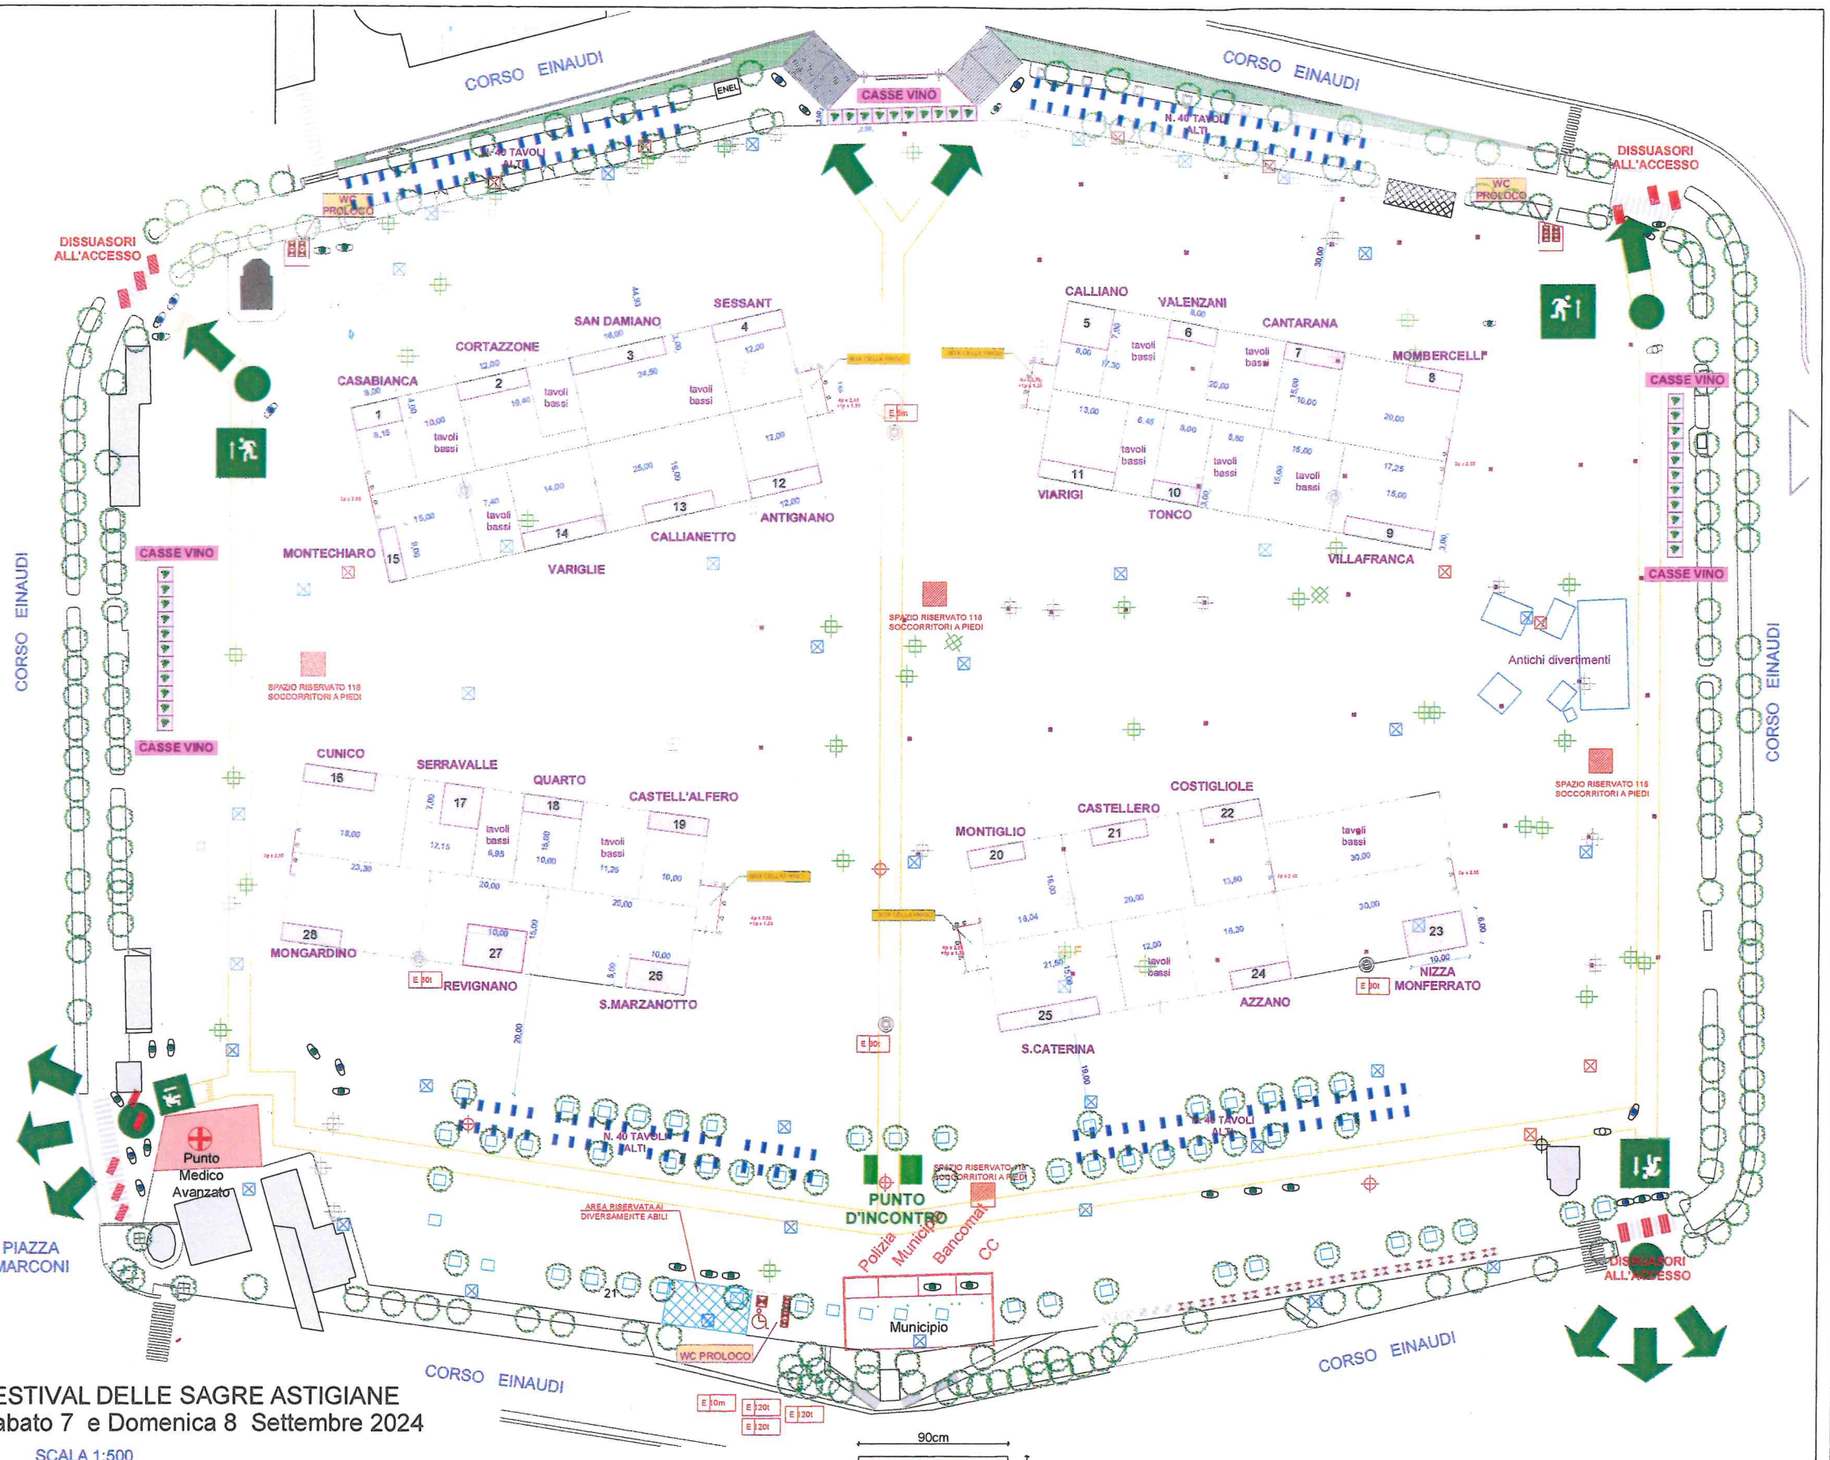

FESTIVAL DELLE SAGRE ASTIGIANE
Sabato 7 e Domenica 8 Settembre 2024

SCALA 1:500

- PALO IN LEGNO DA 6 m PER LINEA ELETTRICA
- POZZETTO ATTACCO ACQUA
- POZZETTO CAVI ELETTRICI
- POZZETTO FOGNATURA BIANCA
- POZZETTO FOGNATURA
- POZZETTO CONTATORE ACQUA
- PALI ILLUMINAZIONE PUBBLICA
- PANNELLI DELIMITAZIONE PRO LOCO
- PALI PROVVISORI RETE ELETTRICA
- PUNTO DISTRIBUZIONE ACQUA POTABILE
- FONTANE / CADITOIE
- SERVIZI IGIENICI CHIMICI
- COPERTURA IN LAMIERA CAVI ELETTRICI ESTERNI

- SERVIZI IGIENICI CHIMICI
- SERVIZI IGIENICI DISABILI
- CORSIA PREFERENZIALE SOCCORSI
- SEGNALETICA VERTICALE CORSIA SOCCORSI
- STEWARD AGLI INGRESSI E DI SUPPORTO
- VOLONTARI DI SAFETY

90cm

ATTENZIONE!

CORSIA PREFERENZIALE PER I MEZZI DI SOCCORSO

E' CONSENTITO SOLAMENTE L'ATTRAVERSAMENTO PEDONALE.

E' ASSOLUTAMENTE VIETATO

APPOGGIARE QUALSIASI MATERIALE, SEDERSI OD OCCUPARE LA CORSIA DELIMITATA

DA LINEA GIALLA

140cm

SEGNALETICA VERTICALE DEDICATA ALLA CORSIA

CITTA' DI ASTI
Settore Cultura, Istituti culturali, Manfestazioni e Ricerca
Finanziamenti
Servizio Manifestazioni

FESTIVAL DELLE SAGRE ASTIGIANE
07- 08 SETTEMBRE 2024

Progettazione: SAFETY

Planimetria generale - Allestimenti

OGGETTO:
Planimetria Generale
allegata a Piano di Emergenza.

VERSIONE:
1.09 31 luglio 2024

LOCALITA':
Comune di Asti, Piazza Campo del Palio.

PROGETTISTI:
Arch. Corrado Scarca
Geom. Danilo Spataro

IL RESPONSABILE DEL PROCEDIMENTO:
Arch. Angelo Demarchis

DATA:	SCALA:	FILE:	TAV. N°
15 marzo 2024	1:500	PLANIMETRIA SAGRE V.1.10.dwg LAYOUT: ALLEGATO P.E.	UNICA