


- 20 da 6x3 ml = 360 mq
 - 13 da 9x3 ml = 351 mq
 - 3 da 12x3 ml = 108 mq
 - 1 da 10.5 x 4 ml = 42 mq
 - 3 da 4.5x3 ml = 40,5 mq
-
- AREA LIBERA PER PARCHEGGIO
 - BAGNI CHIMICI
 - USCITA PARCHEGGIO
 - ENTRATA PARCHEGGIO
 - GENERATORE DI CORRENTE
 - VIA DI FUGA
 - DIVIETO DI SOSTA
-
- TAVOLI PER CONSUMAZIONE

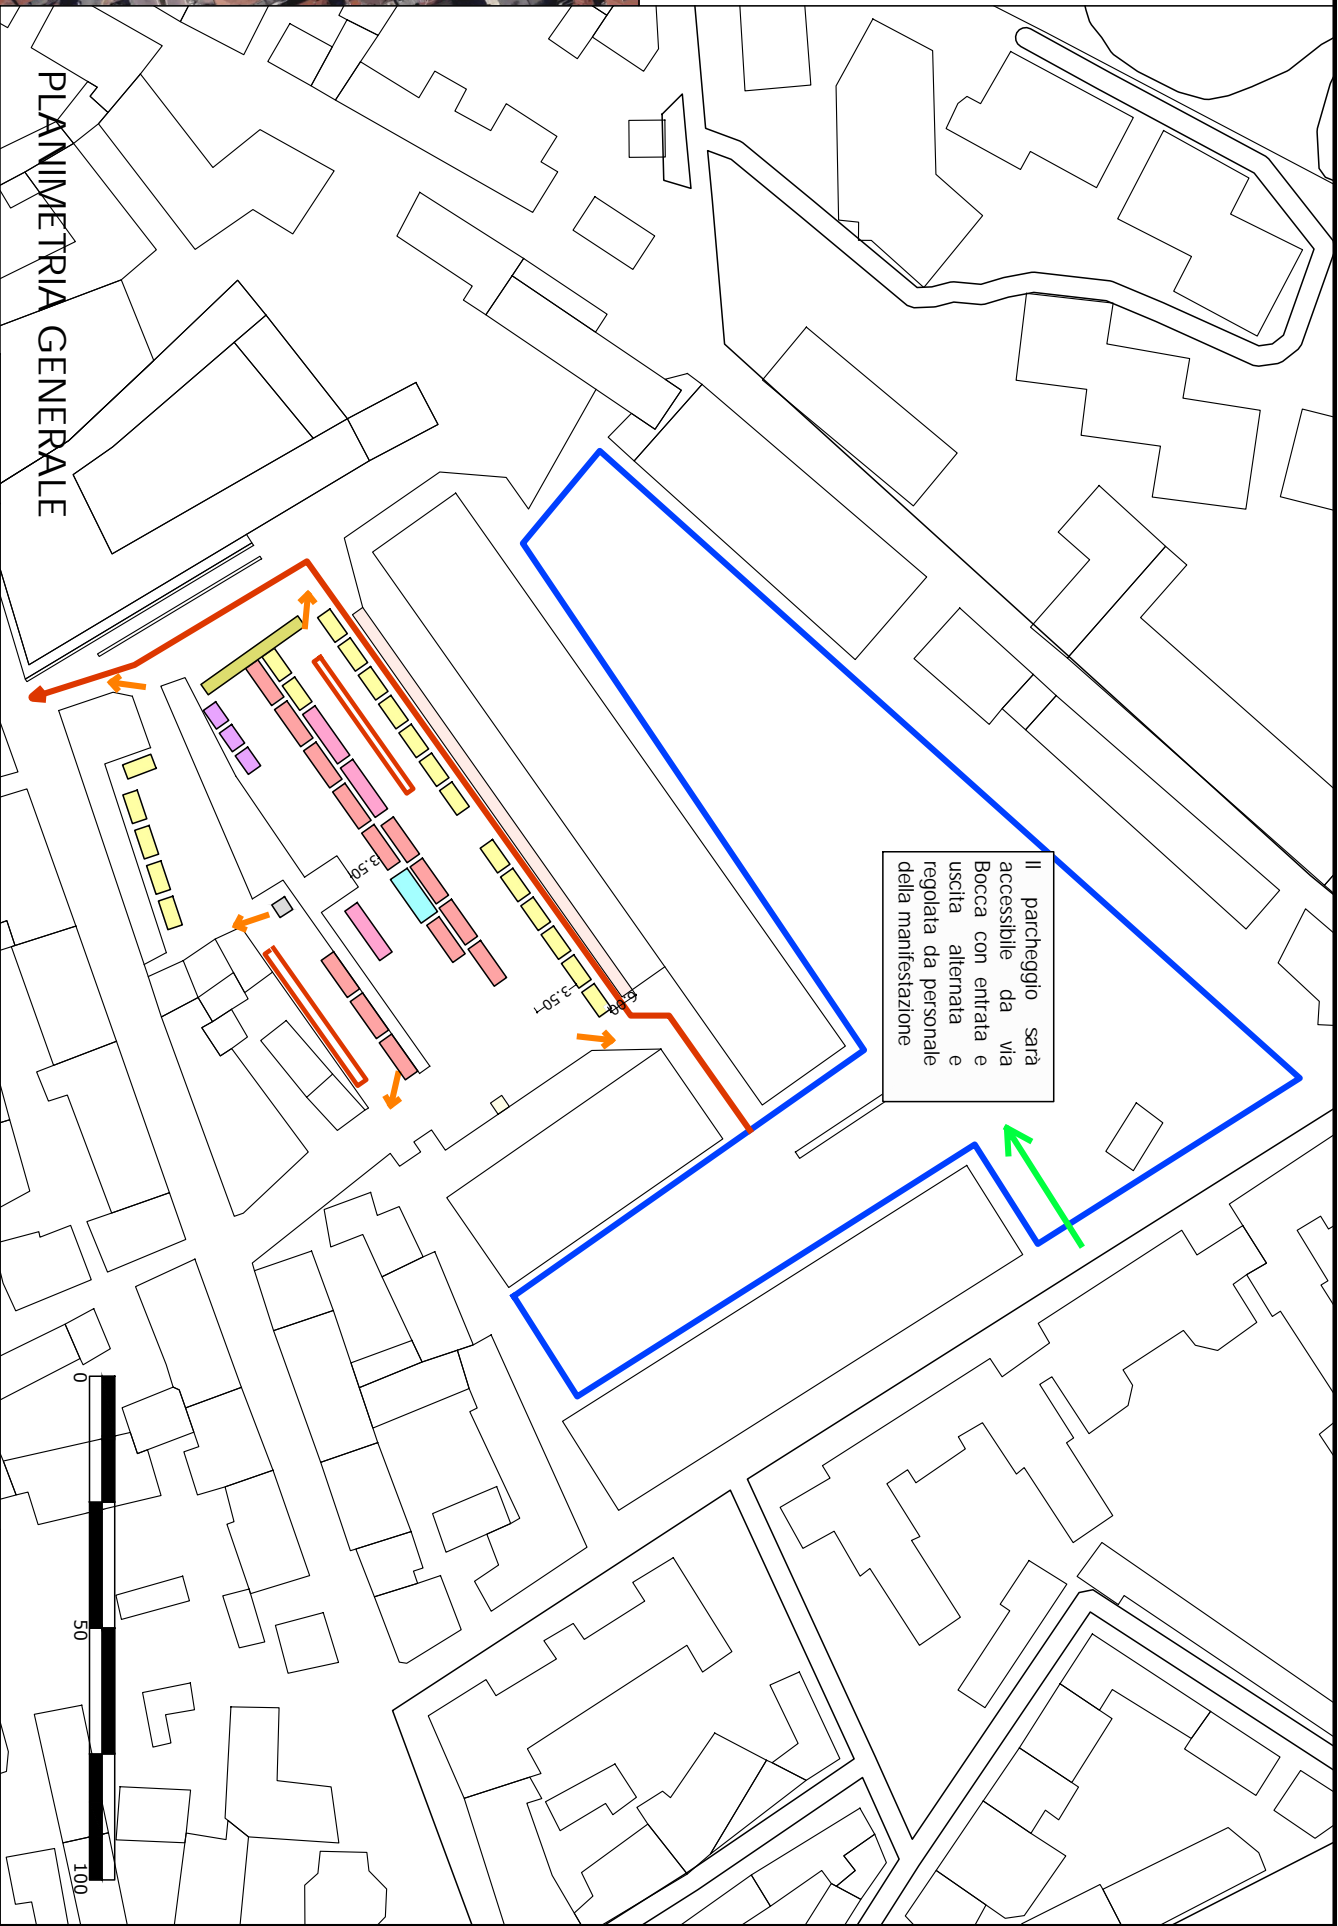

Il parcheggio sarà accessibile da via Bocca con entrata e uscita alternata e regolata da personale della manifestazione

INQUADRAMENTO AREA INTERVENTO

PLANIMETRIA GENERALE

Comune di ASTI

RICHIESTA DI OCCUPAZIONE TEMPORANEA DI SUOLO PUBBLICO
 MERCATO INTERNAZIONALE
 24 APRILE 2025 - 27 APRILE 2025
 AREA FABRIZIO DE ANDRE'

Richiedente: PROMOZIONE QUALITÀ MERCATI SRL VIA NAZIONALE 60 00184 ROMA(RM)

Progetto: Arch. Ciolli Stefano

STATO PROGETTO

PLANIMETRIA

DATA 17/04/2025



U

Architetto Stefano Ciolli
 Borgo San Lorenzo (FI) - Via Sacco e Vanzetti 4
 (+39) 348 80 44 591
 stefanociolliarch@gmail.com

Tavola:

File:

Formato: A3

Scala: GRAFICA

Pratica: _

